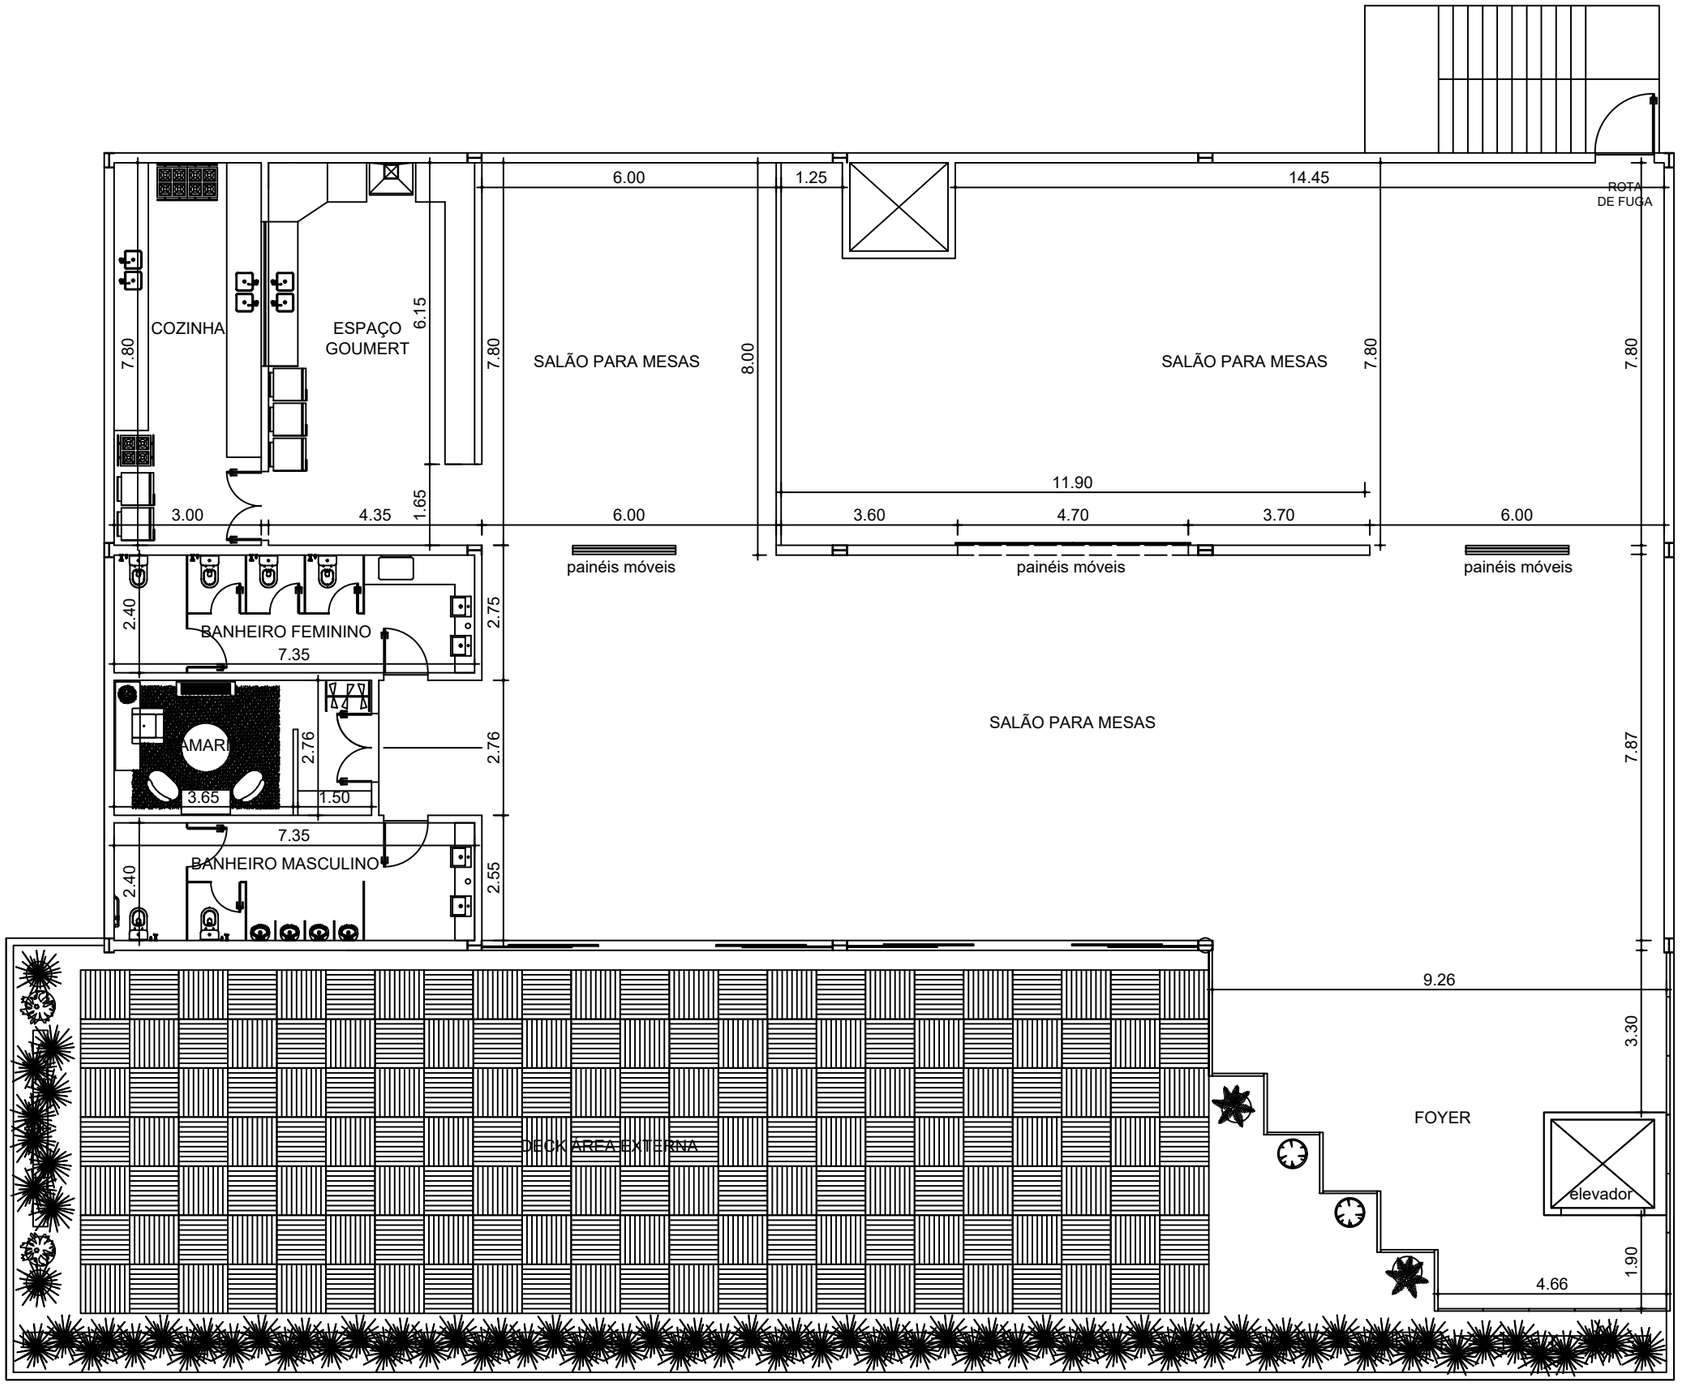


# ESPAÇO PARA EVENTOS ORIZZONTE

| ENDEREÇO | CONTEUDO DA FOLHA | ESCALA |
|---|---|---|
| RUA VITORINO BRAGA N°223 | PLANTA BAIXA | 1:125 |

AS INFORMAÇÕES CONTIDAS NESTE PROJETO NÃO PODEM SER REPRODUZIDAS SEM A AUTORIZAÇÃO DO AUTOR, DE ACORDO COM A LEI DE DIREITOS AUTORAIS - Nº 5.983/78